


-2,23  
-2,23

-1,92  
-1,92

SPIELFLÄCHE MIN. 10% BGF  
BGF = 1198m² MIN. 10% = 119,8m²  
BF 135,0 m²

600

3320

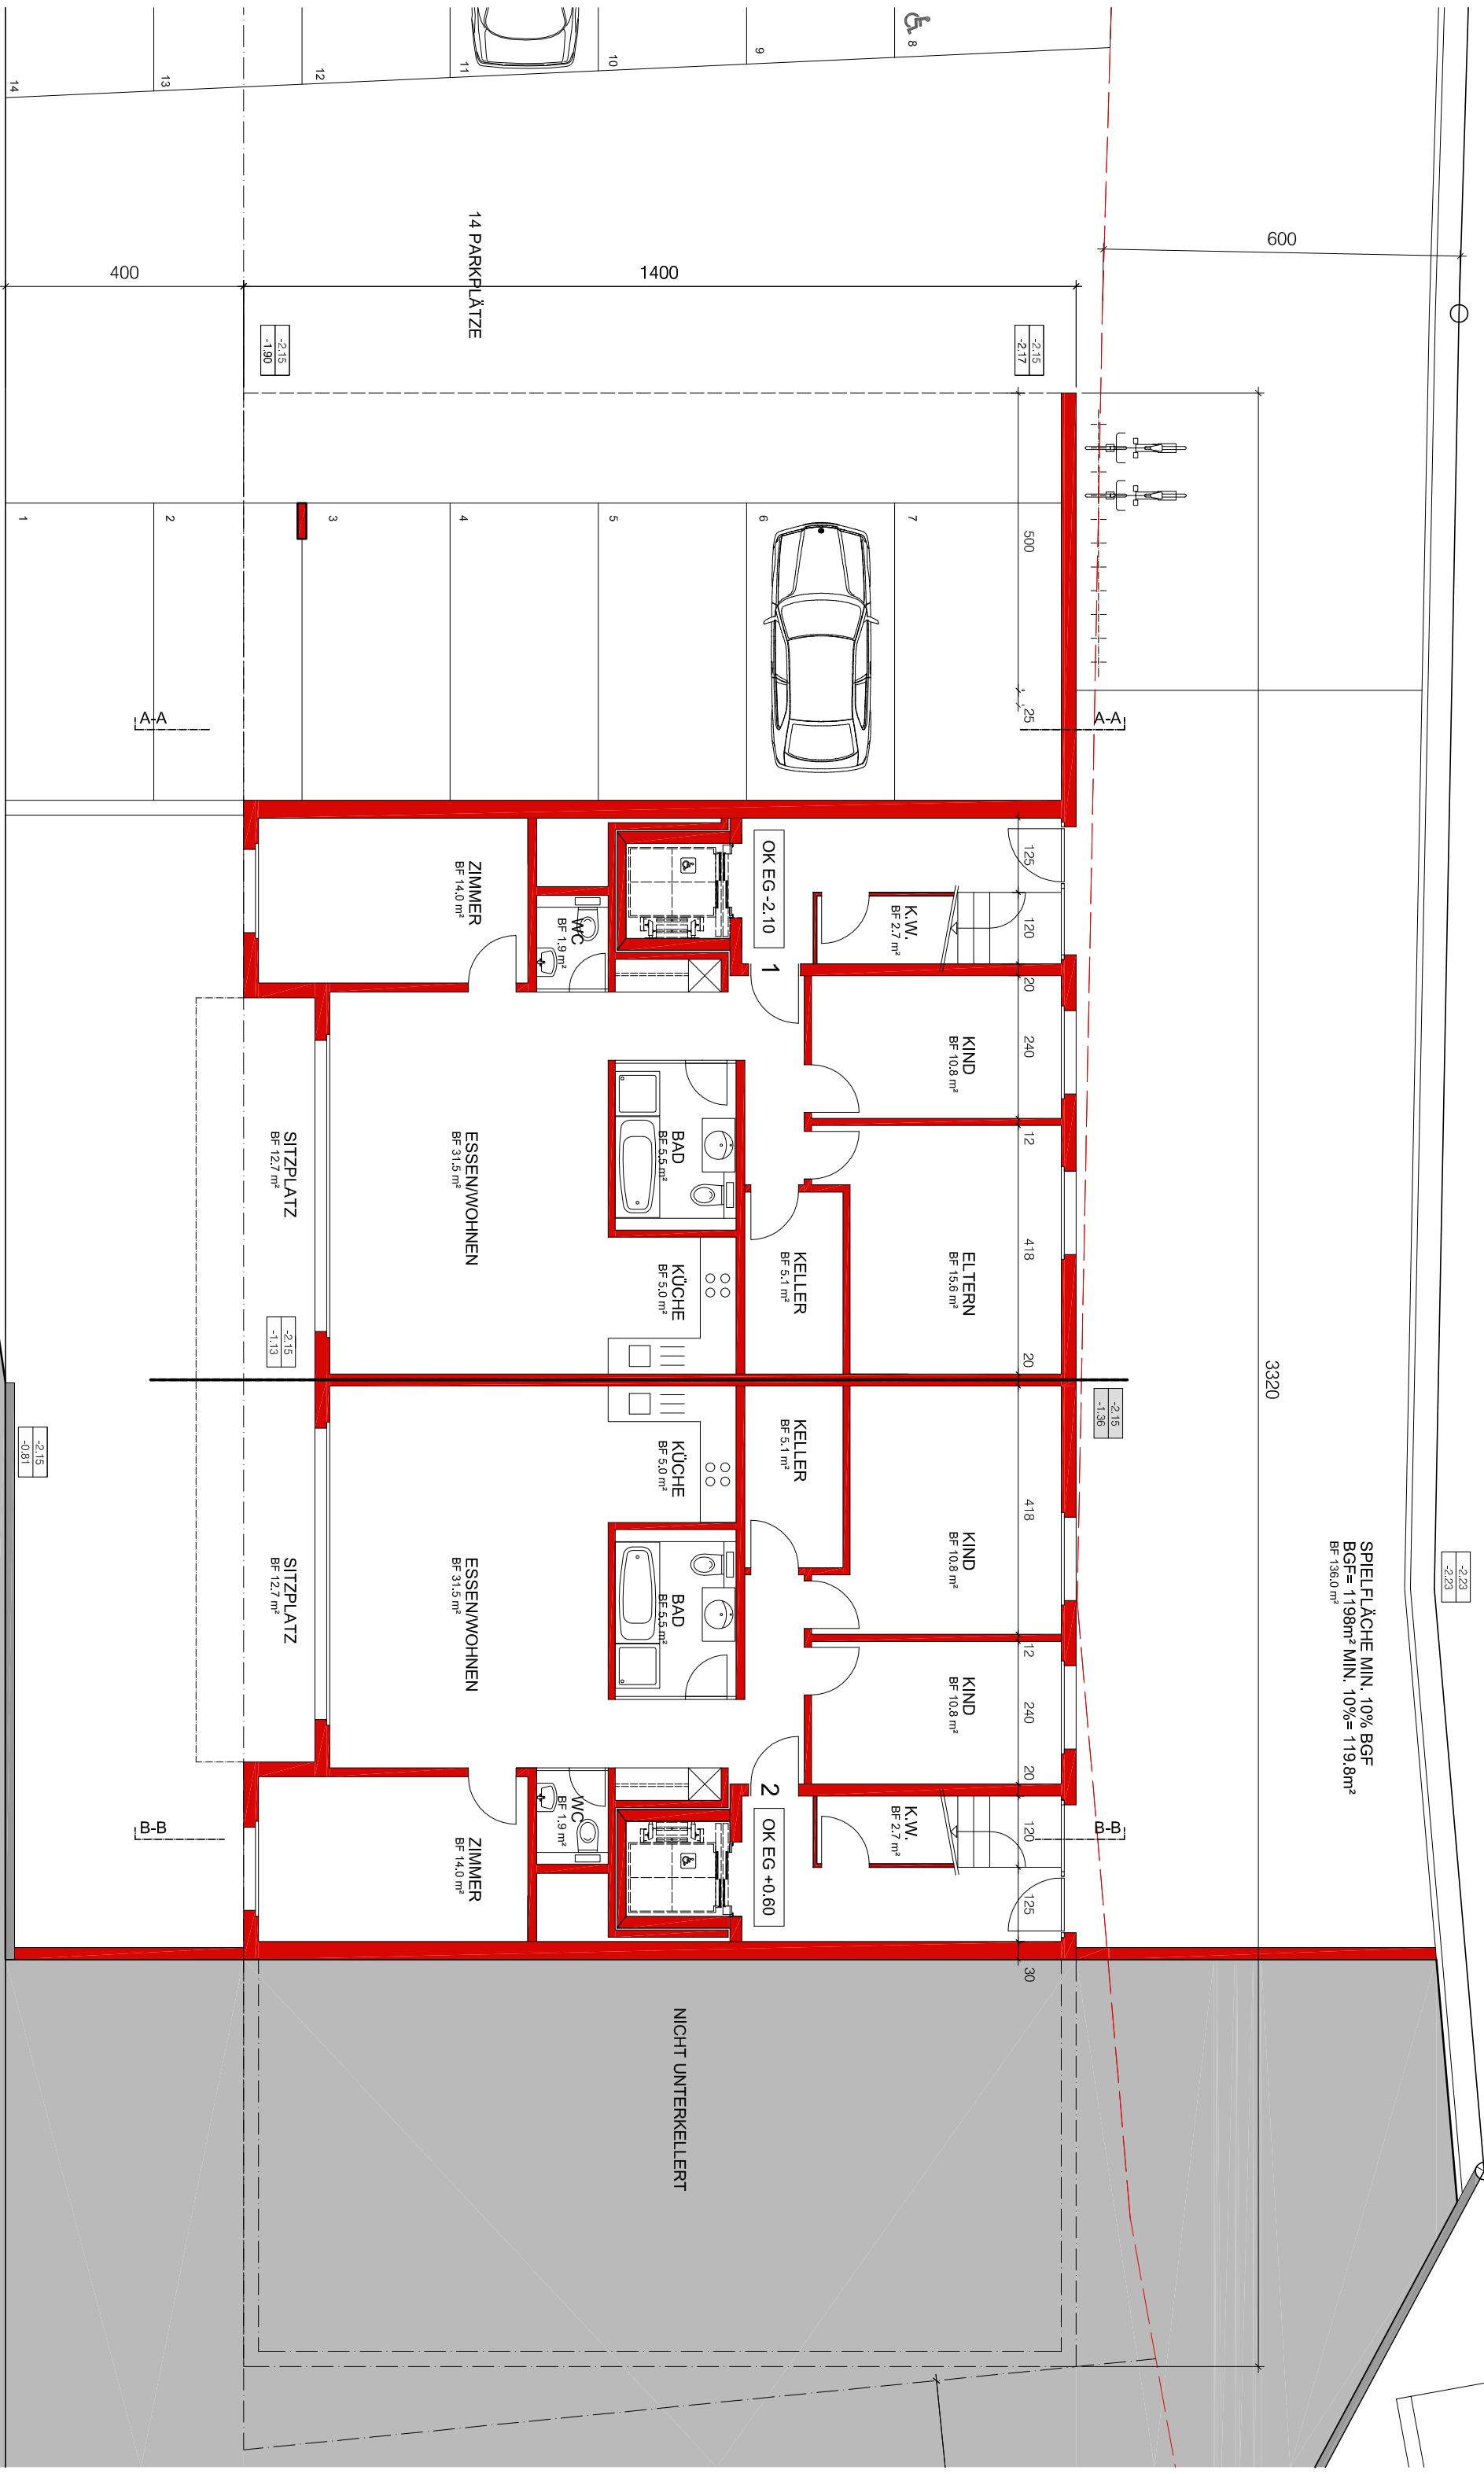

-2,15  
-2,17

-2,15  
-1,90

-2,15  
-1,36

-2,15  
-1,13

-2,15  
-0,81

-2,15  
-1,36

-2,15  
-1,13

-2,15  
-0,81

5,8

9

10

11

12

13

14

14 PARKPLATZE

1400

400

500

1,25

125

120

20

240

12

418

20

418

418

12


240

20

120

125

30

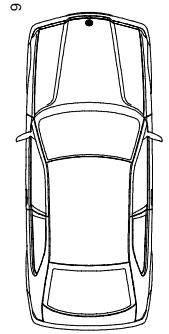

OK EG -2,10  
1

K.W.  
BF 2,7 m²

KIND  
BF 10,8 m²

ELTERN  
BF 15,6 m²

KELLER  
BF 5,1 m²

BAD  
BF 5,5 m²

KÜCHE  
BF 5,0 m²

KÜCHE  
BF 5,0 m²

BAD  
BF 5,5 m²

KÜCHE  
BF 5,0 m²

OK EG +0,60  
2

K.W.  
BF 2,7 m²

KIND  
BF 10,8 m²

KIND  
BF 10,8 m²

ZIMMER  
BF 14,0 m²

ESSENWOHNEN  
BF 31,5 m²

SITZPLATZ  
BF 12,7 m²

ESSENWOHNEN  
BF 31,5 m²

SITZPLATZ  
BF 12,7 m²

ZIMMER  
BF 14,0 m²

NICHT UNTERKELLERT

A-A

B-B