
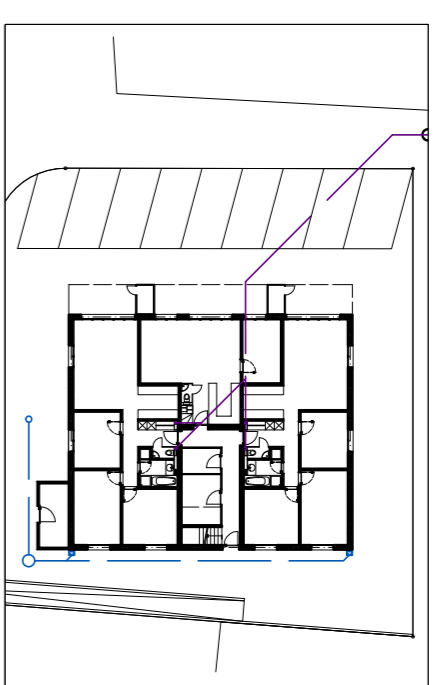


OBJEKT NR. 2012-07
 PLAN NR. 2012-07-300
 DATUM 30.01.2013
 GRÖSSE 8x X 60

MASSSTAB 1 : 50
 GEZEICHNET NANO FÜRBER

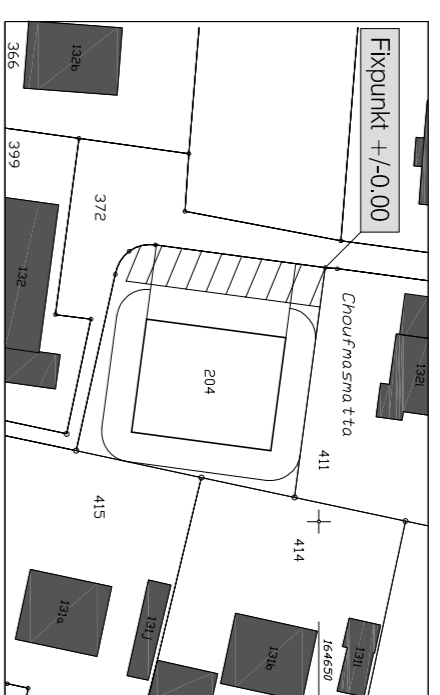

seepark
 www.eggenheim.ch
 Bauherrschaf:
 Haus Bären
 38071 Iseltwald
 Tel. 033 821 60 60
 Fax: 033 821 60 70

Architekt:
 Artbau Atelier für Architektur
 Kirchgasse 57
 3812 Wilderswil
 Tel. 033 823 39 76
 Fax: 033 823 39 78
 www.artbau.ch

Seepark Immobilien AG
 info@eggenheim.ch
 www.eggenheim.ch

Artbau Atelier für Architektur
 info@artbau.ch
 www.artbau.ch

Legende:

	Calmo 17.5 cm		Or Daum
	Backstein 15 cm		
	Backstein 12.5 cm		
	Porenbeton 30 cm		
	Kalksandstein 14.5 cm		
	Kerndämmung		
	Dachstosse		

ANLEGENDE: + / - 0.00 = SIEHE PROJEKT

