
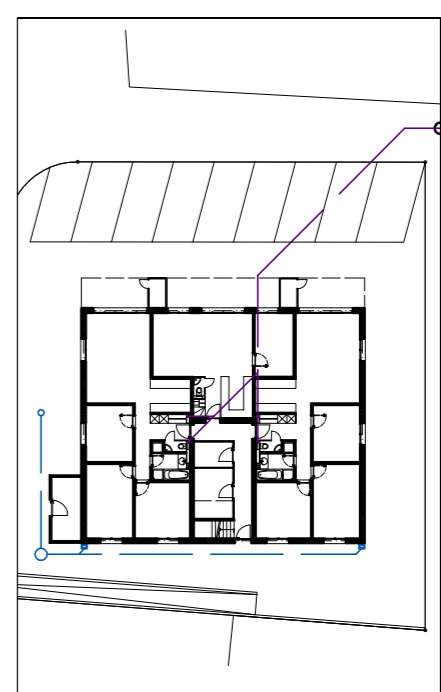


**AUSFÜHRUNGSPLAN**

**DACHGESCHOSS**

OBJEKT NR. 2012-07  
 PLAN NR. 2012-07-300  
 DATUM 30.01.2013  
 GRÖÖSE B3 X B0

MASSSTAB 1 : 50  
 GEBÄUDENR. INVAO FLURNR

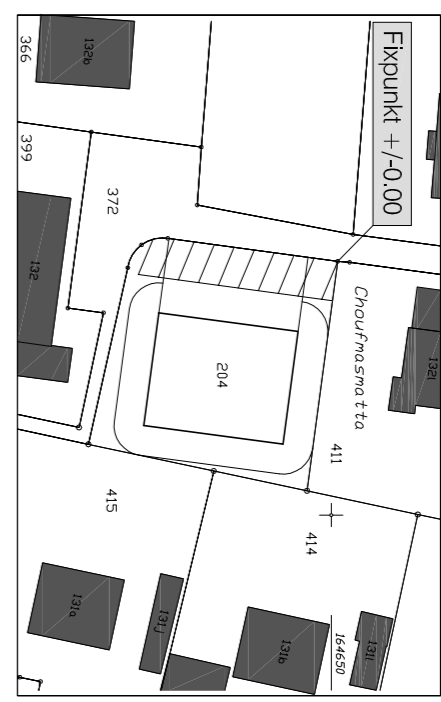

**seepark**  
 www.seepark.be  
 Bauerschaft : Haus Bären  
 3907 Iseltwald

**Architekt :** Kirchpasse 57  
 3812 Wilderswil

**Seepark Immobilien AG**  
 info@seepark.be  
 www.seepark.be  
 Tel. 033 821 60 60  
 Fax. 033 821 60 70

**Arbtau Atelier für Architektur**  
 info@arbtau.ch  
 www.arbtau.ch  
 Tel. 033 823 39 76  
 Fax. 033 823 39 78

Legende:	Abkürzungen	Ort/Datum
	Calmo 17.5 cm	
	Backstein 15 cm	
	Fundament 50 cm	
	Kalksandstein 14.5 cm	
	Kanalisation	
	Dachwässer	

NIILKOTE + / - 0.00 - SIEHE PUNKT

